
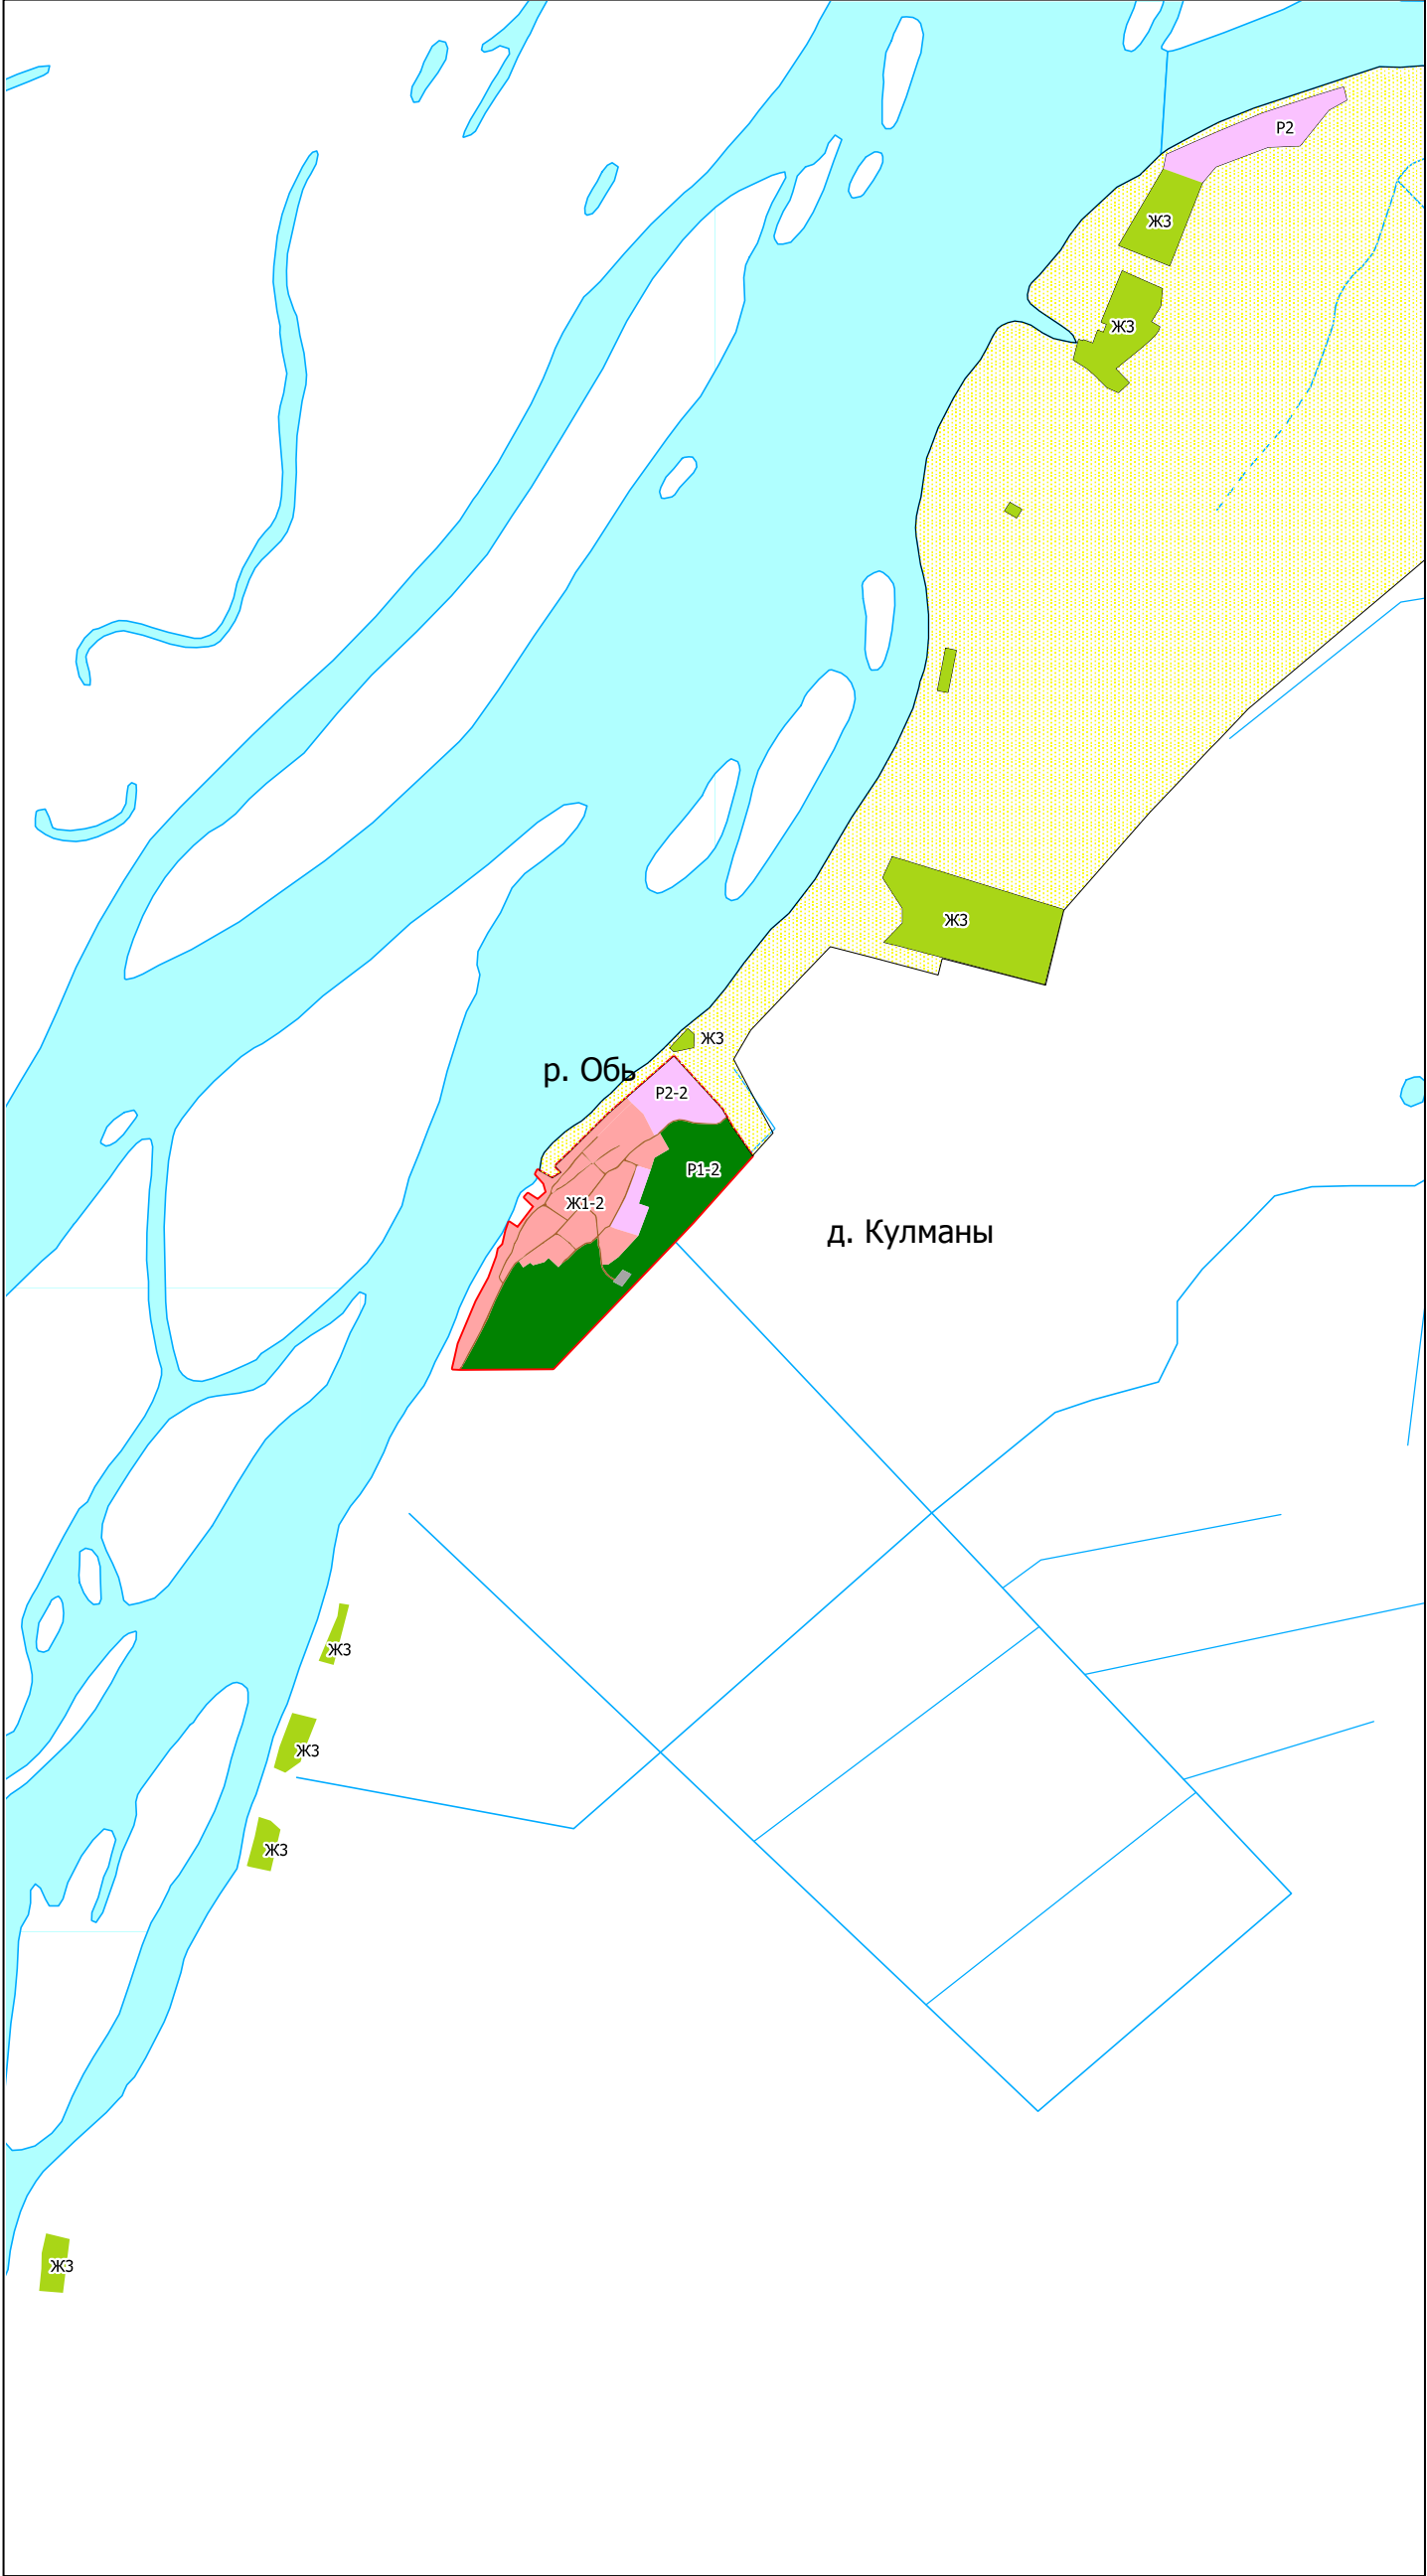


Схема градостроительного зонирования Побединского сельского поселения
Шегарского района Томской области

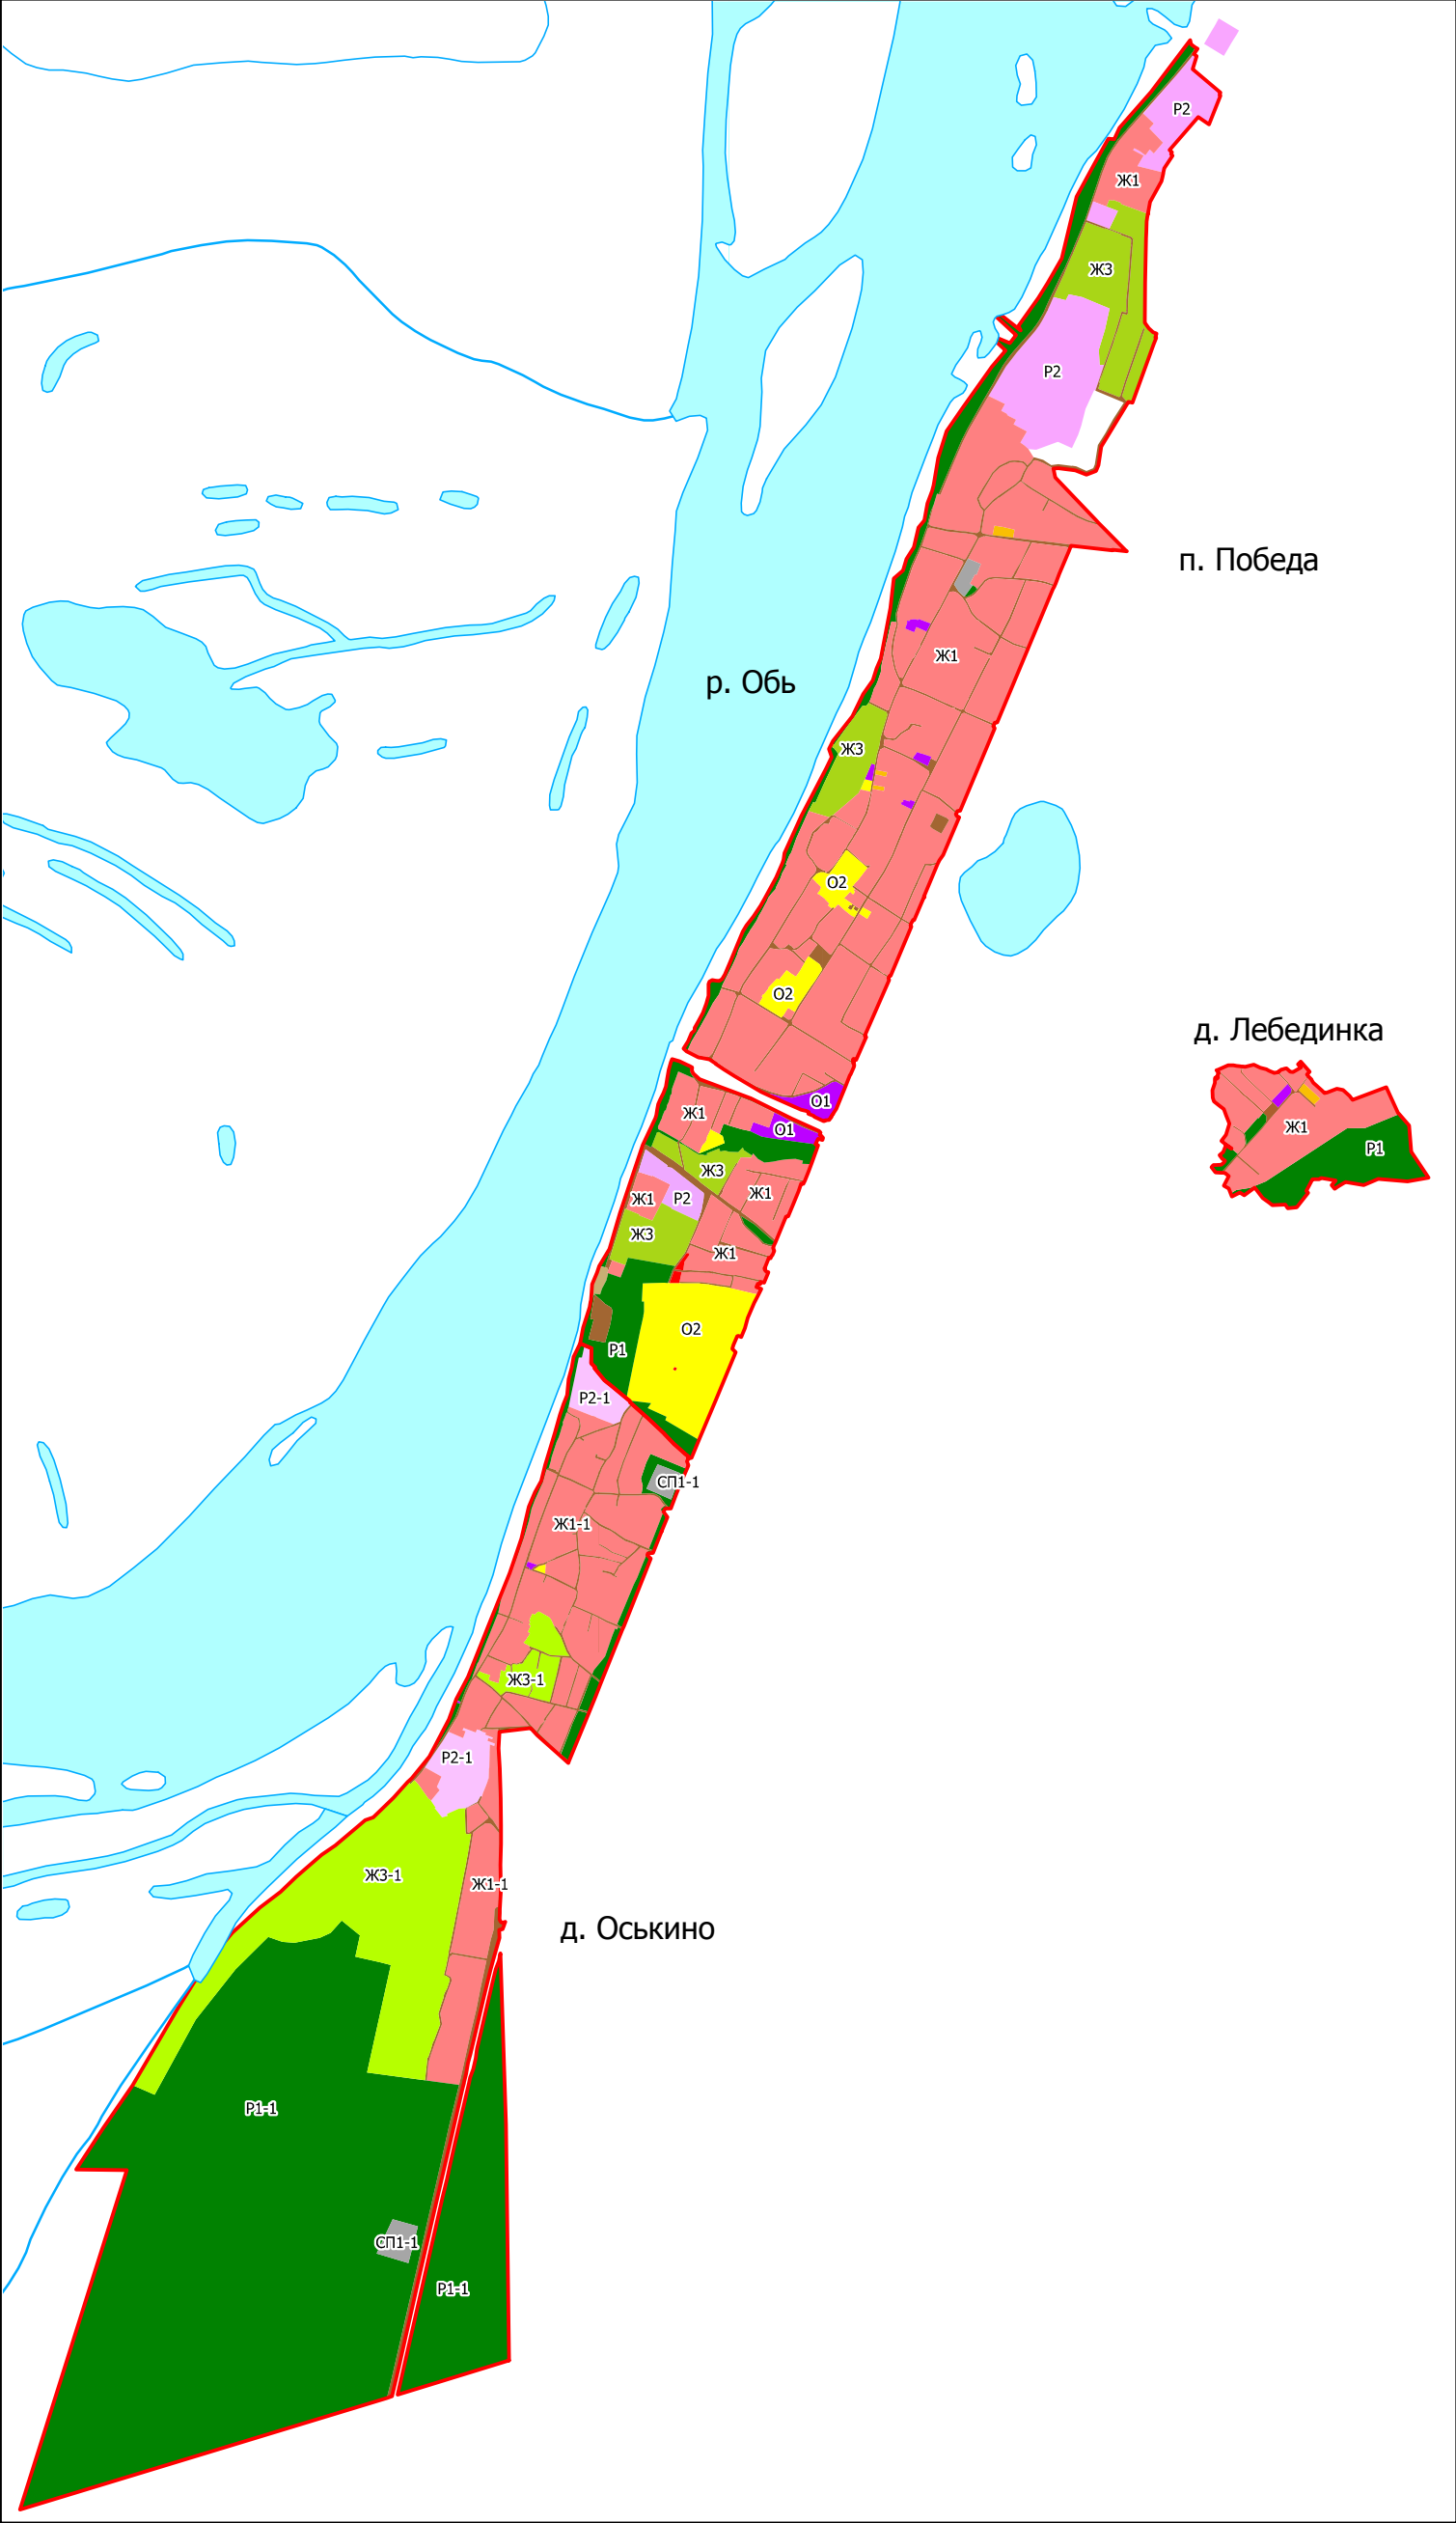

Условные обозначения

- Границы населенных пунктов
- Ж1, Ж1-1, Ж1-2 - Зона застройки индивидуальными жилыми домами
- Ж2 - Зона застройки малоэтажными жилыми домами
- Ж3 - Зона жилой застройки специального вида
- О1, О1-1 - Зона делового, общественного и коммерческого назначения
- О2 - Зона размещения объектов социального и коммунально-бытового назначения
- П1 - Зона размещения предприятий 4 класса санитарной опасности
- П3 - Коммунально-складская зона
- ИТ, ИТ-1, ИТ-2 - Зона инженерной и транспортной инфраструктур
- Р1, Р1-1, Р1-2 - Зона парков, скверов, бульваров и набережных
- Р2, Р2-1, Р2-2 - Зона размещения объектов предназначенных для отдыха и туризма
- Сп1, Сп1-1, Сп1-2 - Зона специального назначения, связанная с захоронениями
- Сх1 - Зона сельскохозяйственных угодий в составе земель сельскохозяйственного назначения